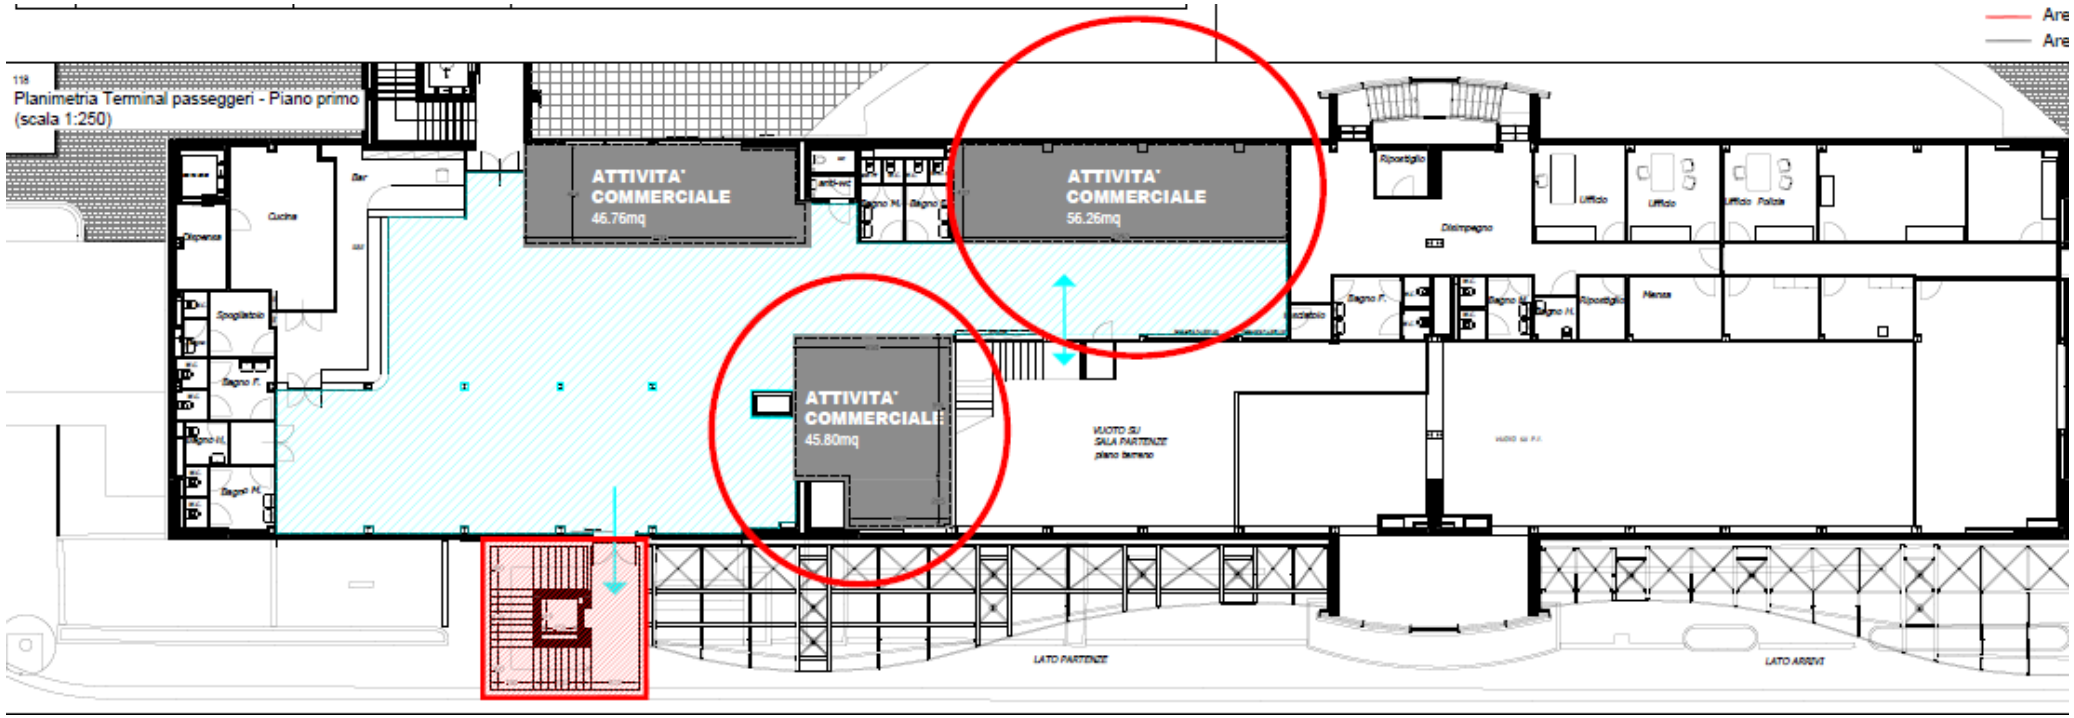
118
Planimetria Terminal passeggeri - Piano primo
(scala 1:250)
ATTIVITA' COMMERCIALE
46.76mq
ATTIVITA' COMMERCIALE
56.26mq
ATTIVITA' COMMERCIALE
45.80mq
Cucina
Bar
Dispensa
Spogliatoio
Bagno F.
Bagno M.
Bagno M.
Bagno M.
Bagno F.
Bagno M.
Bagno M.
Ripostiglio
Disimpegno
Ufficio
Ufficio
Ufficio Polizia
Mensa
Ripostiglio
VUOTO SU SALA PARTENZE piano terreno
LATO PARTENZE
LATO ARRIVI