


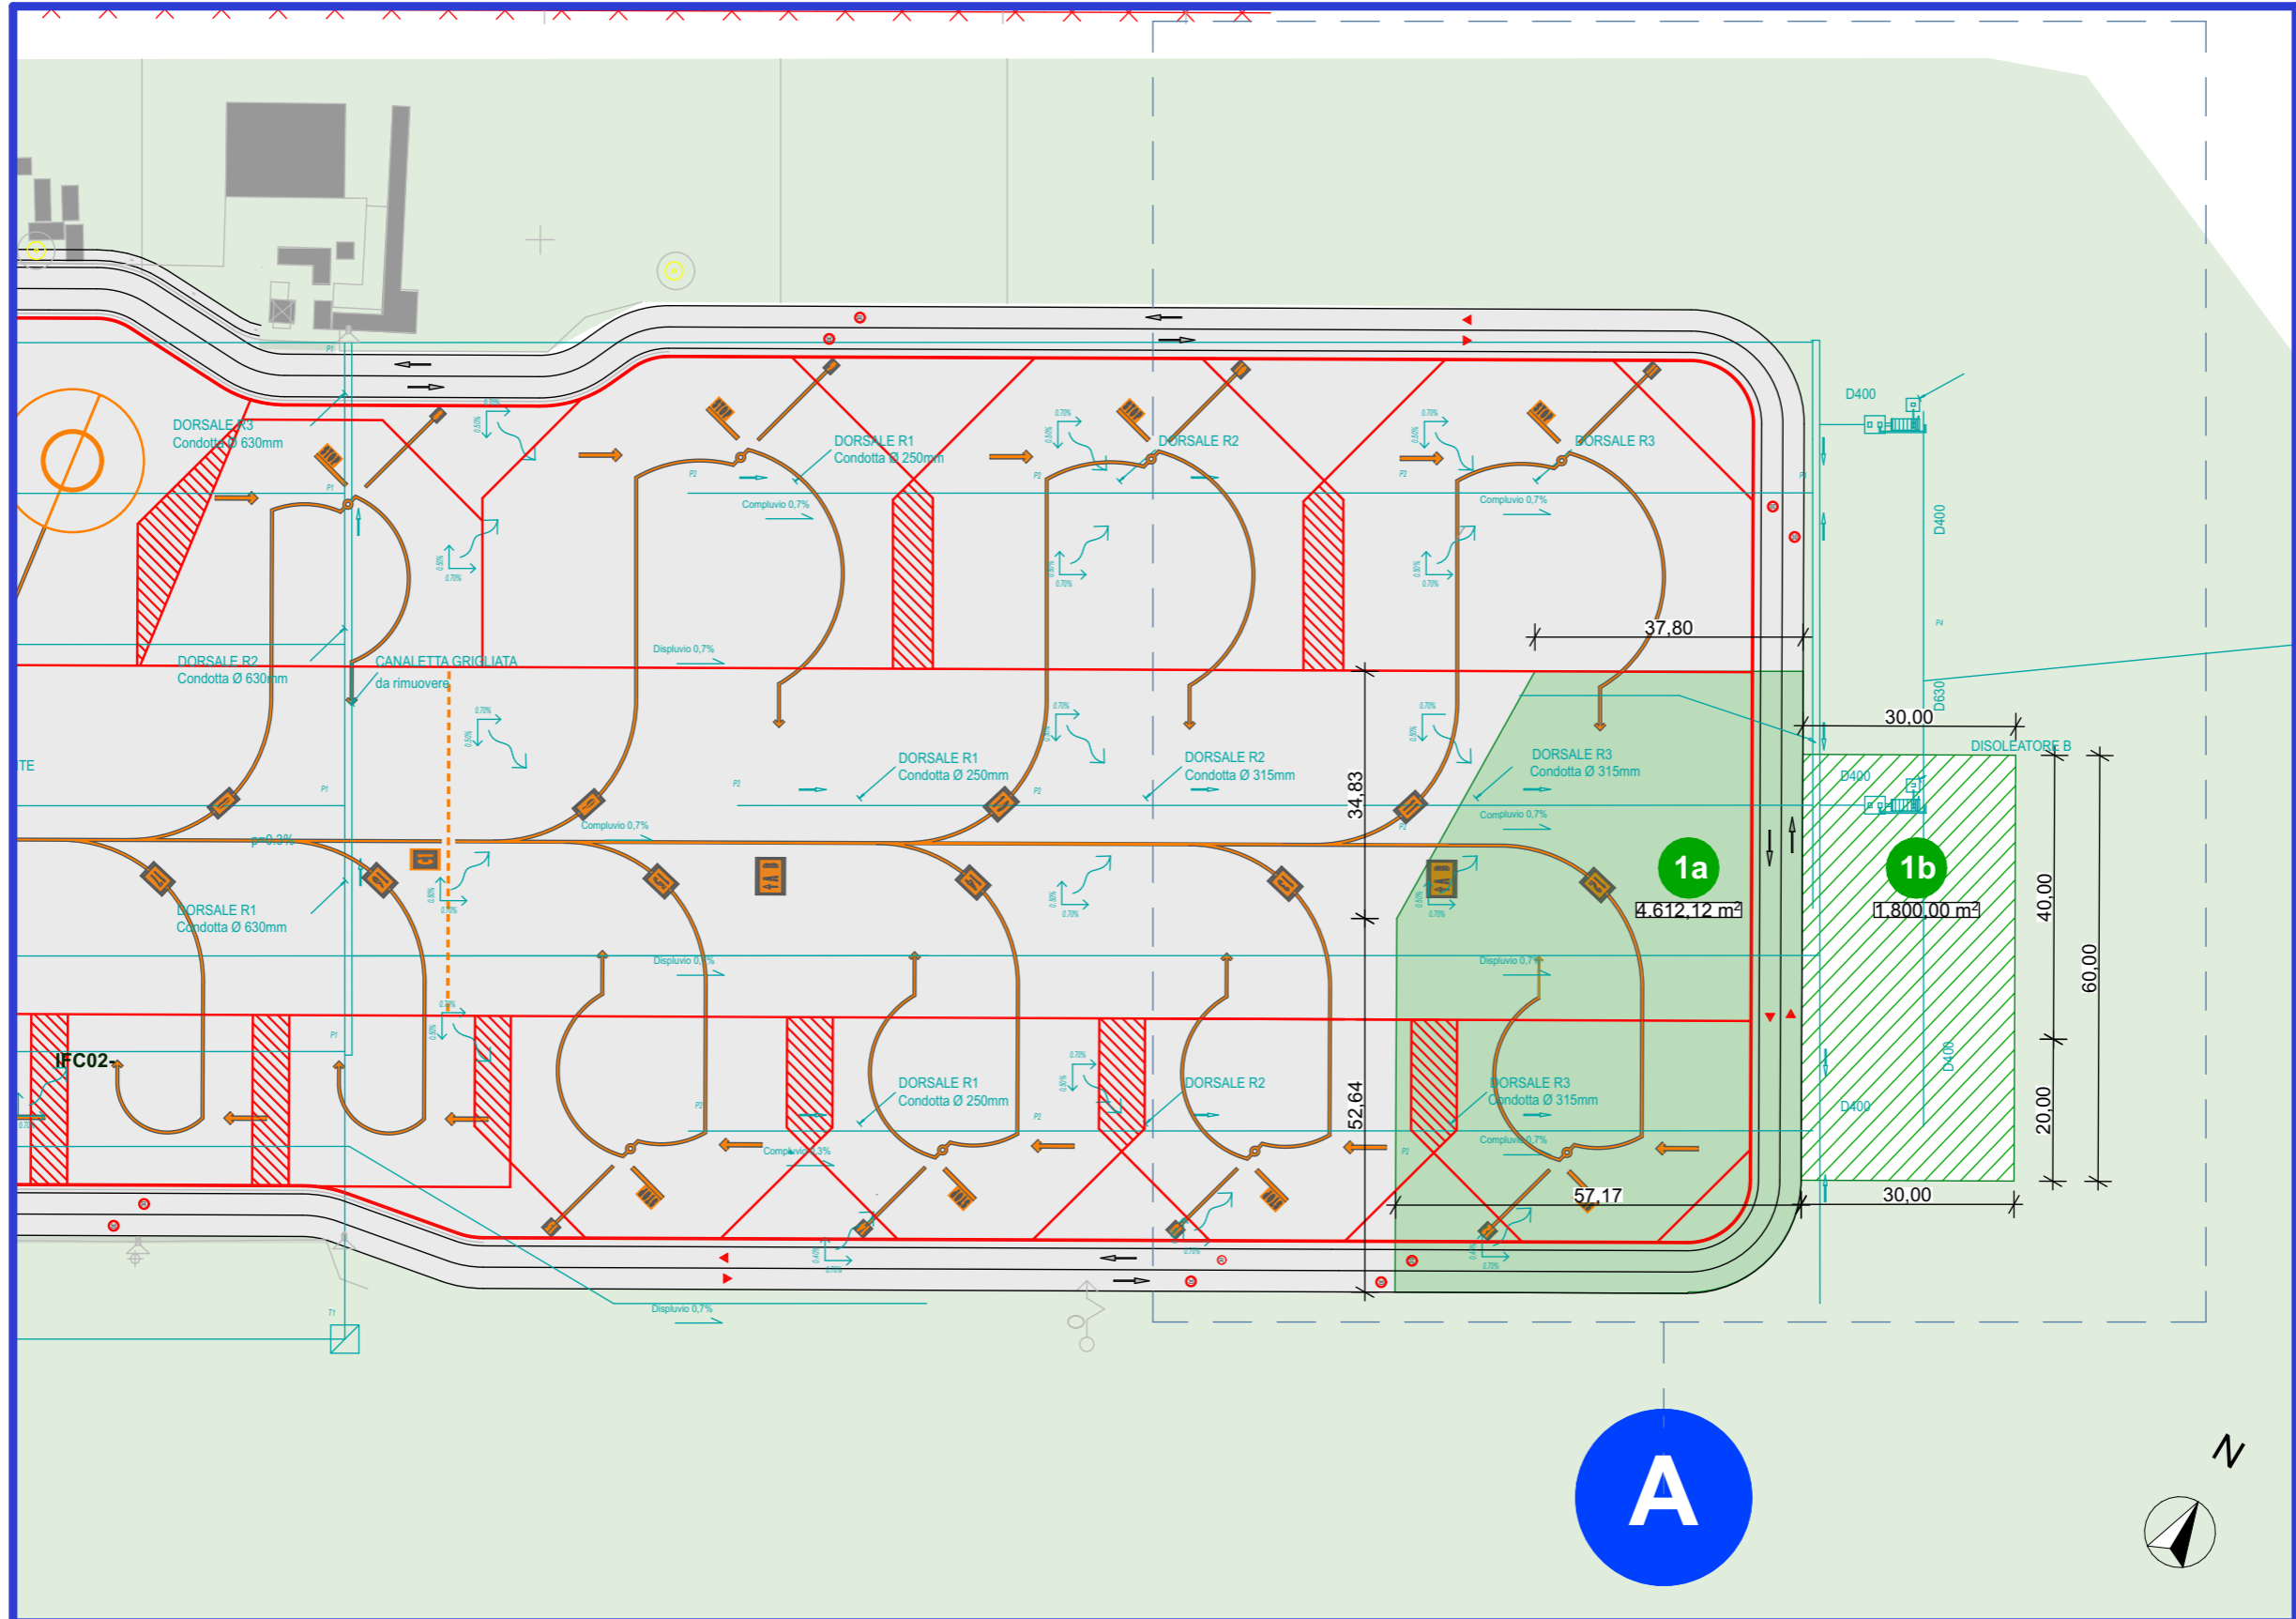


-  INDIVIDUAZIONE AREA OGGETTO D'INTERVENTO AA
-  INDIVIDUAZIONE AREA OGGETTO D'INTERVENTO AB
-  FABBRICATI ESISTENTI

A

AMBITO A

scala 1:1000



A

1a SUPERFICIE SU PIAZZALE: 4.612,12 m²


1b SUPERFICIE SU AREA VERDE: 1.800 m²

A02

B

AMBITO B

scala 1:1000

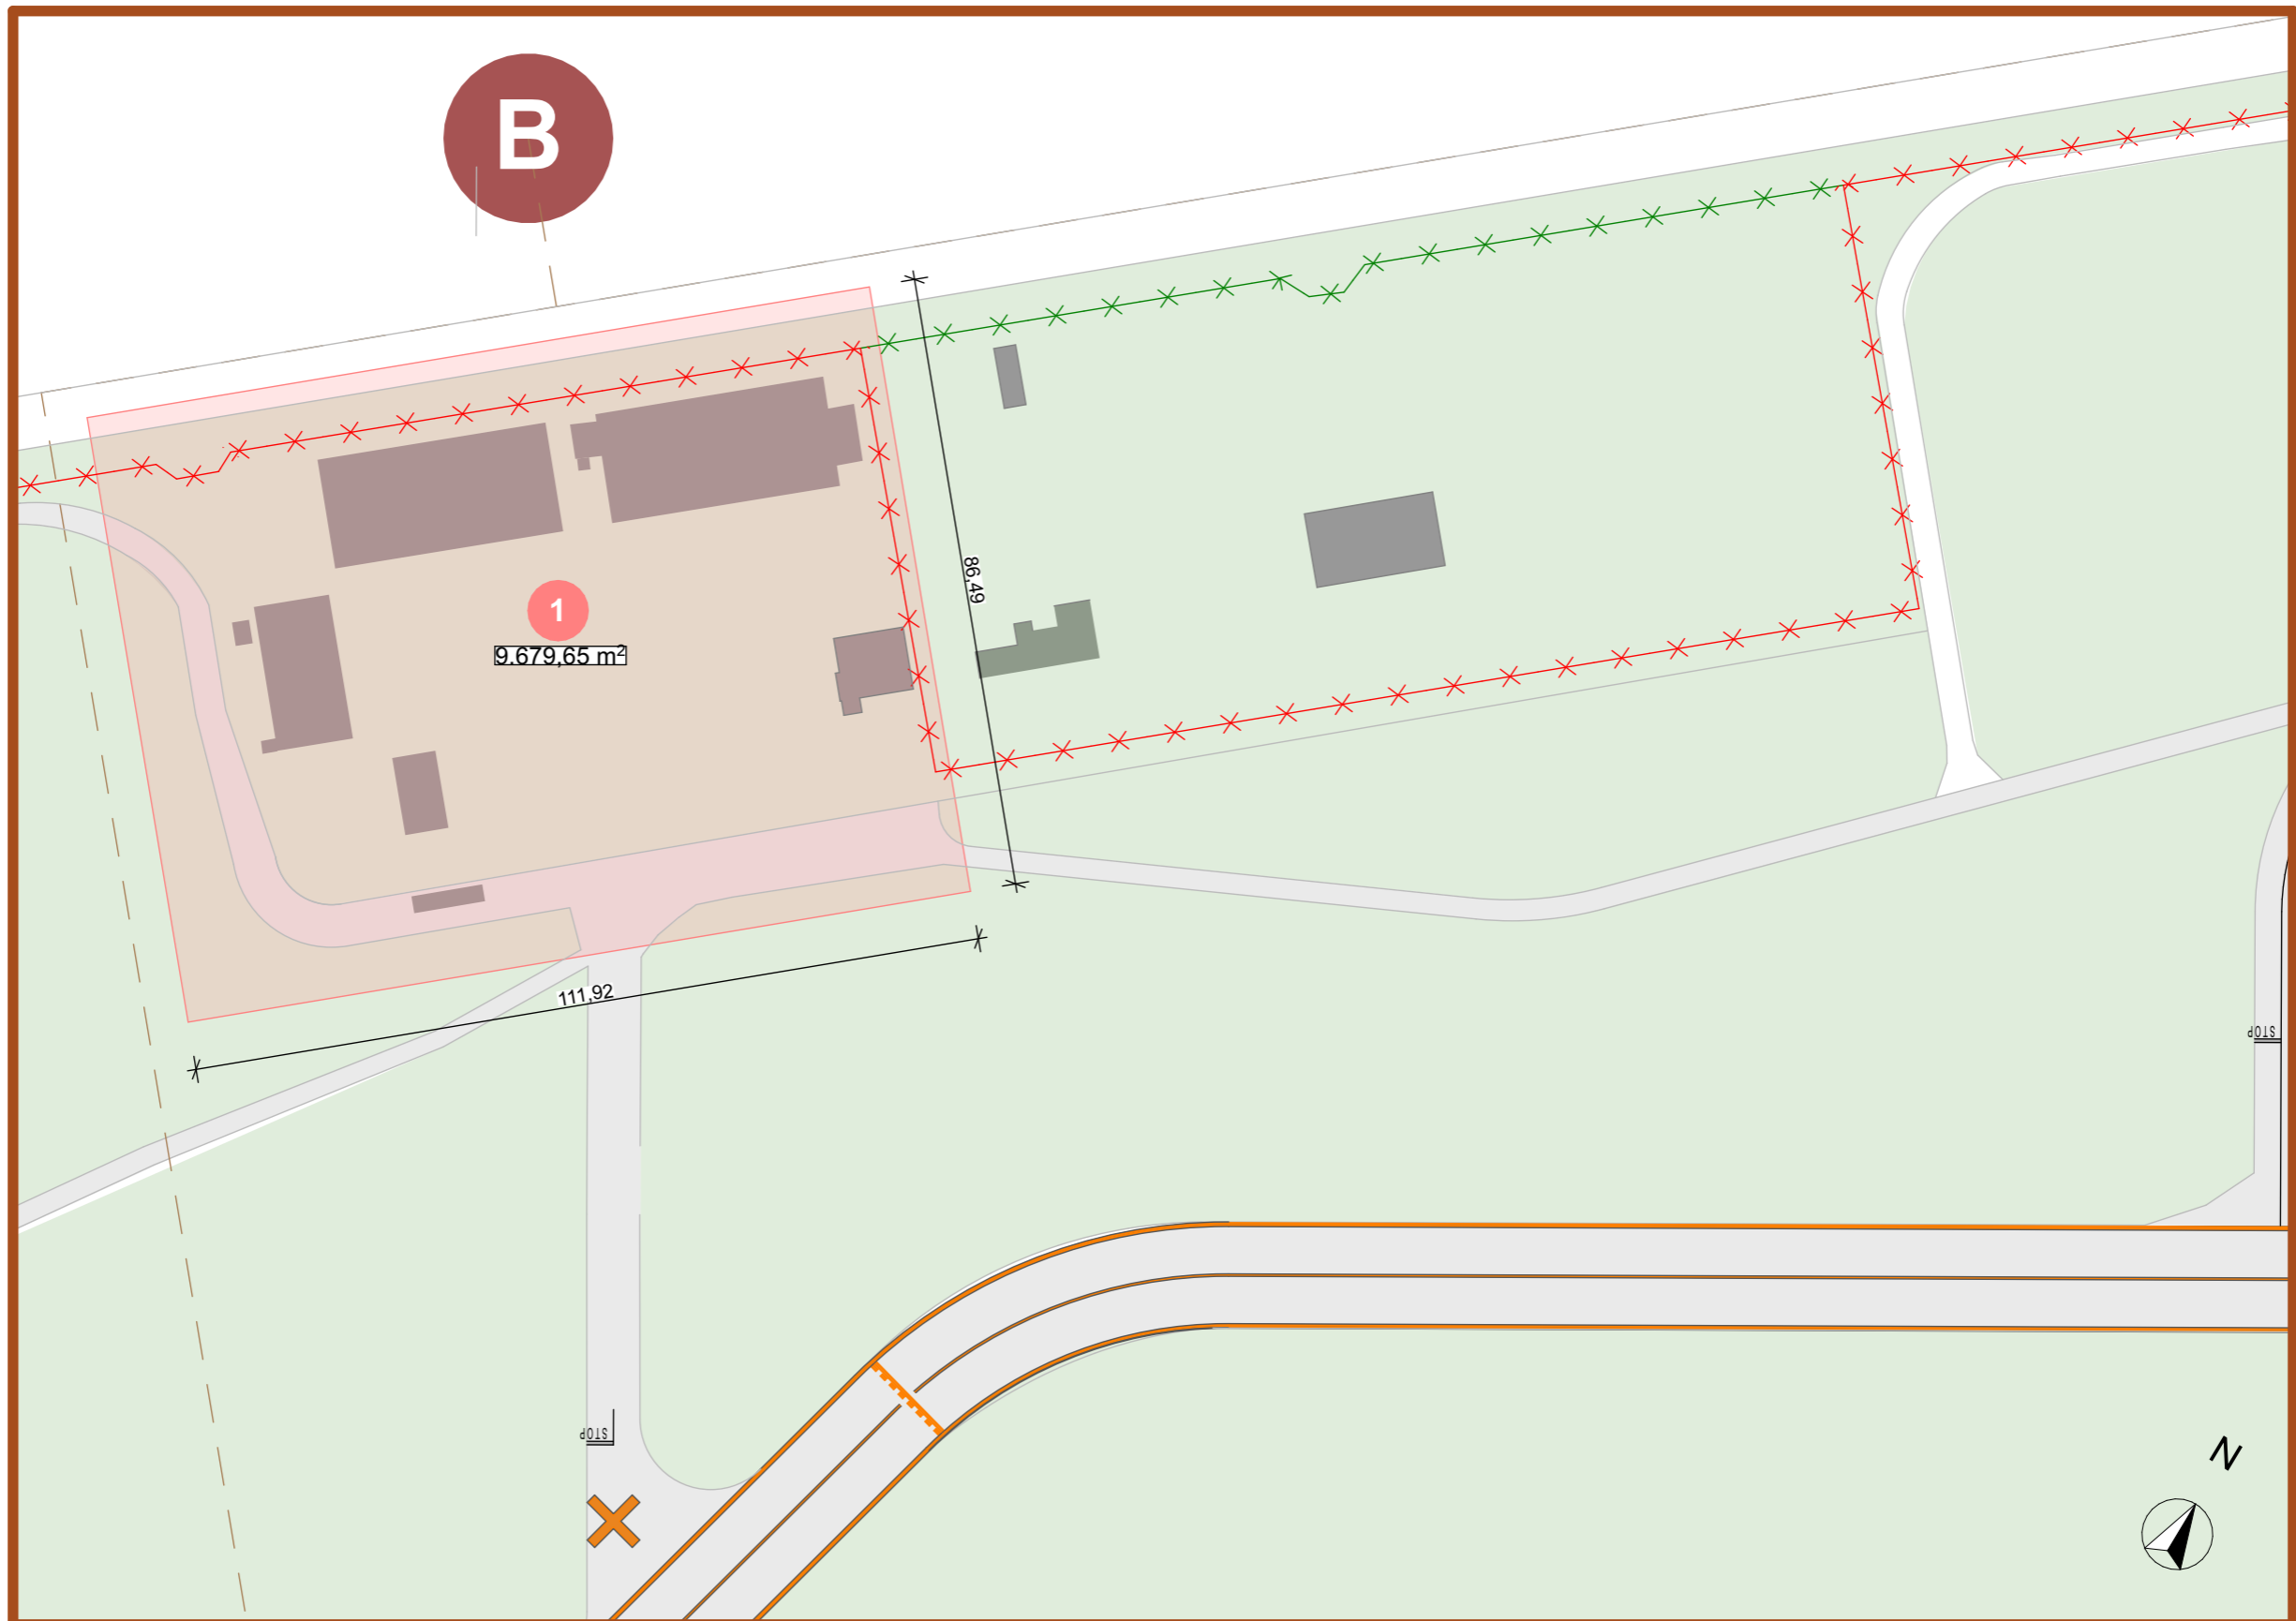

1 SUPERFICIE AREA: 9.679,65 m²

A03